




SCHNITT A-A

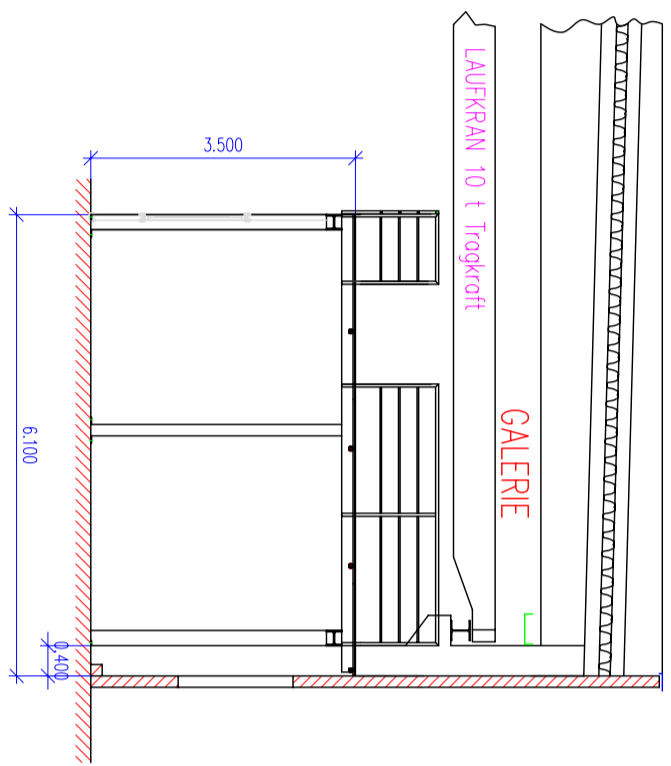


ANSICHT B

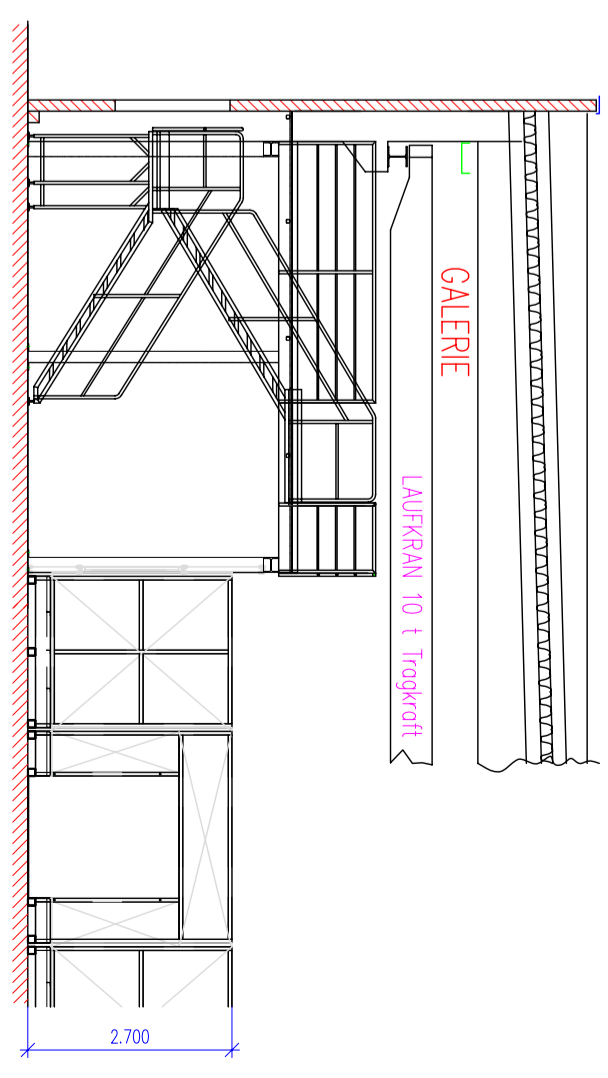

ERDGESCHOSS

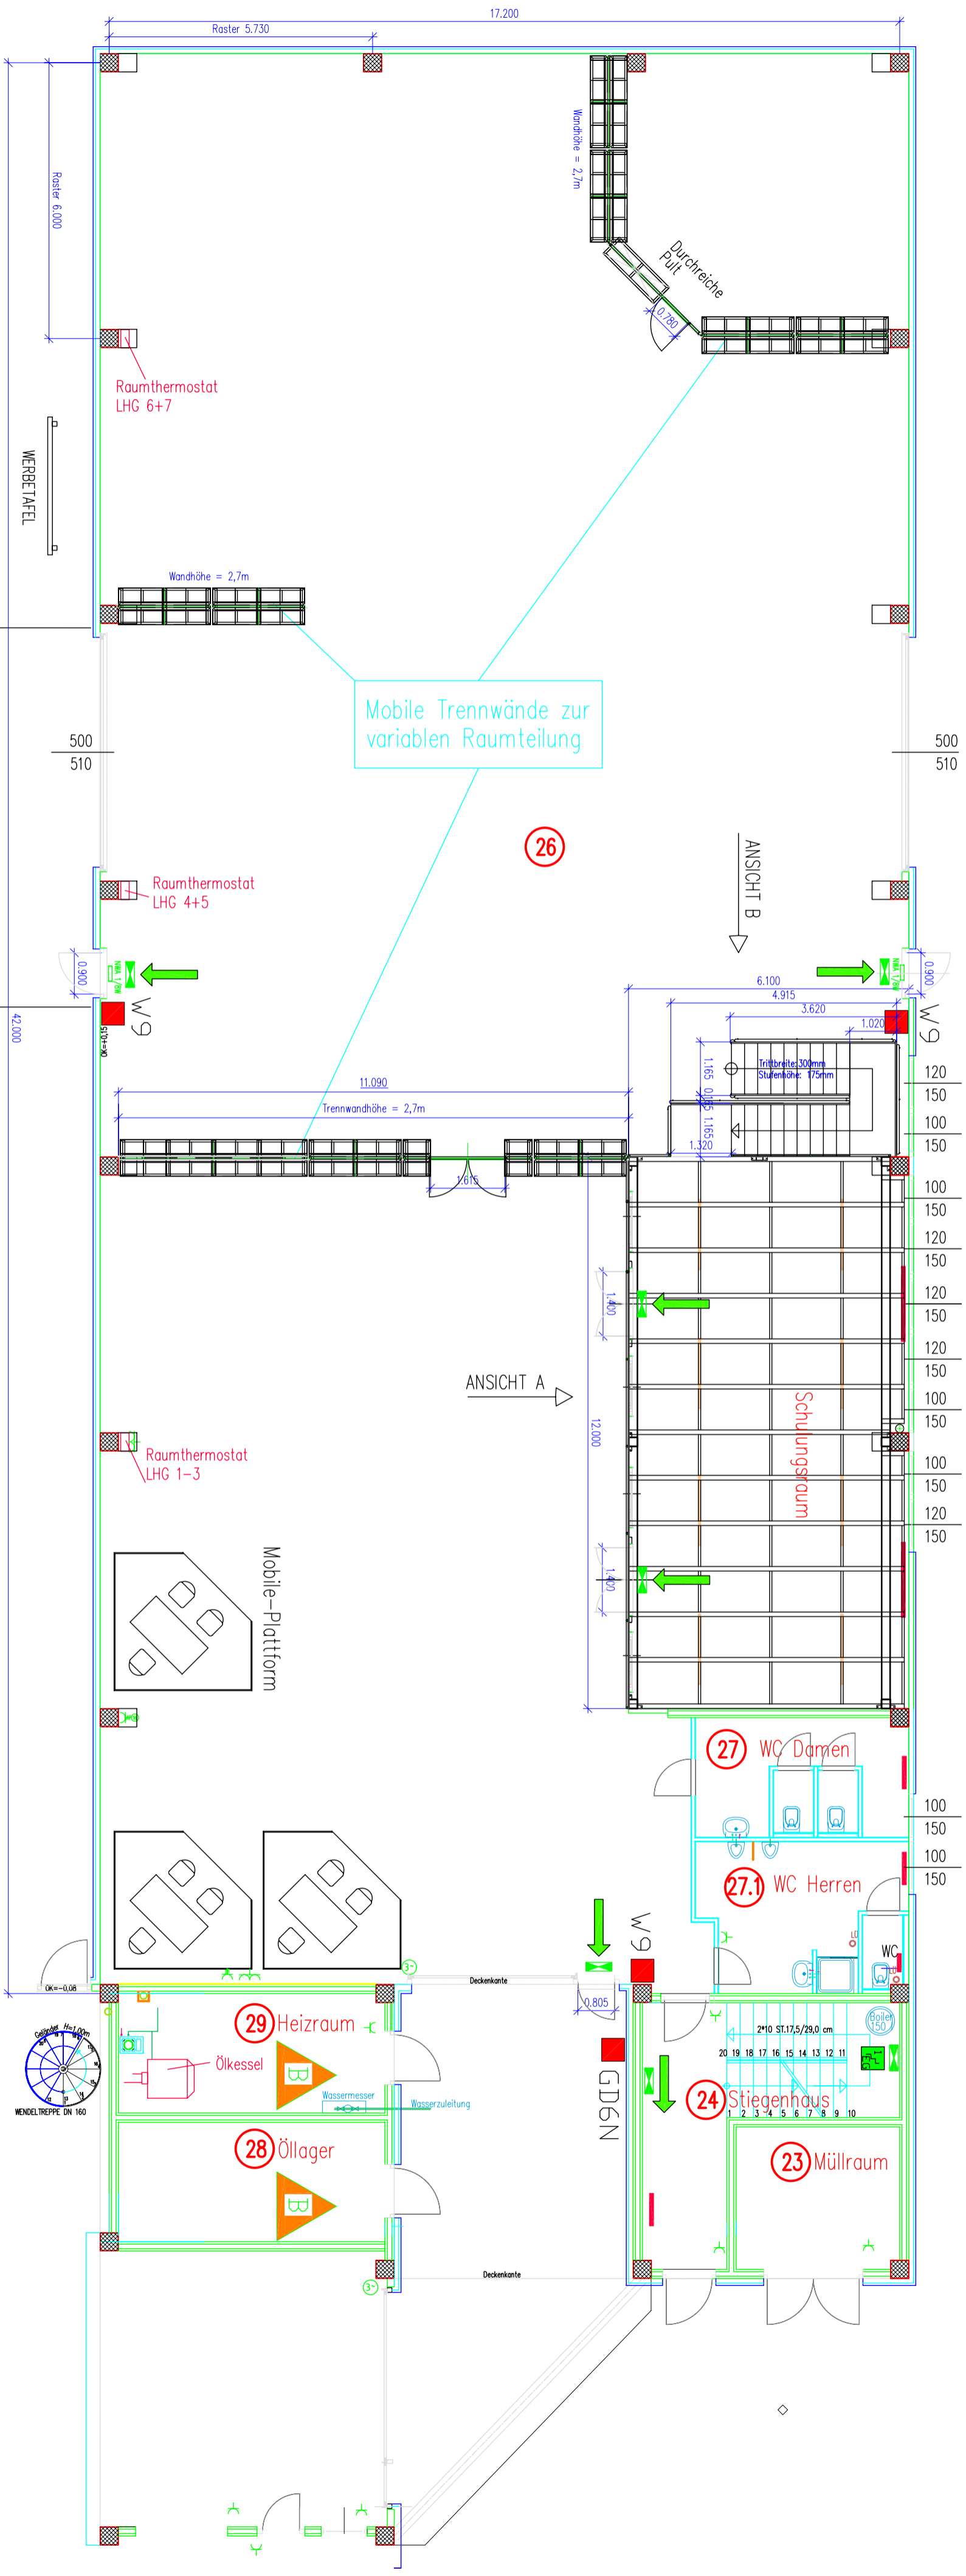

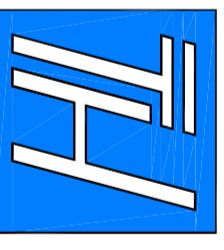

TH
TECHNISCHE HYDRAULIK
Planungs- und Erfindungs-Office
Werk A-Z-171 Industriepark, Technologiepark 2

Datum	Name	Maßstab	-
Bearb. 15.06.09	SH	1:100	
gedruckt 02.12.2009			
Norm	Stand 24.11.09		

PA 004-09

Erdgeschoss
Hallen-Umbau

Bl. 1 / A2
Vom: 1

