ERDGESCHOSS
VARIANTE 1

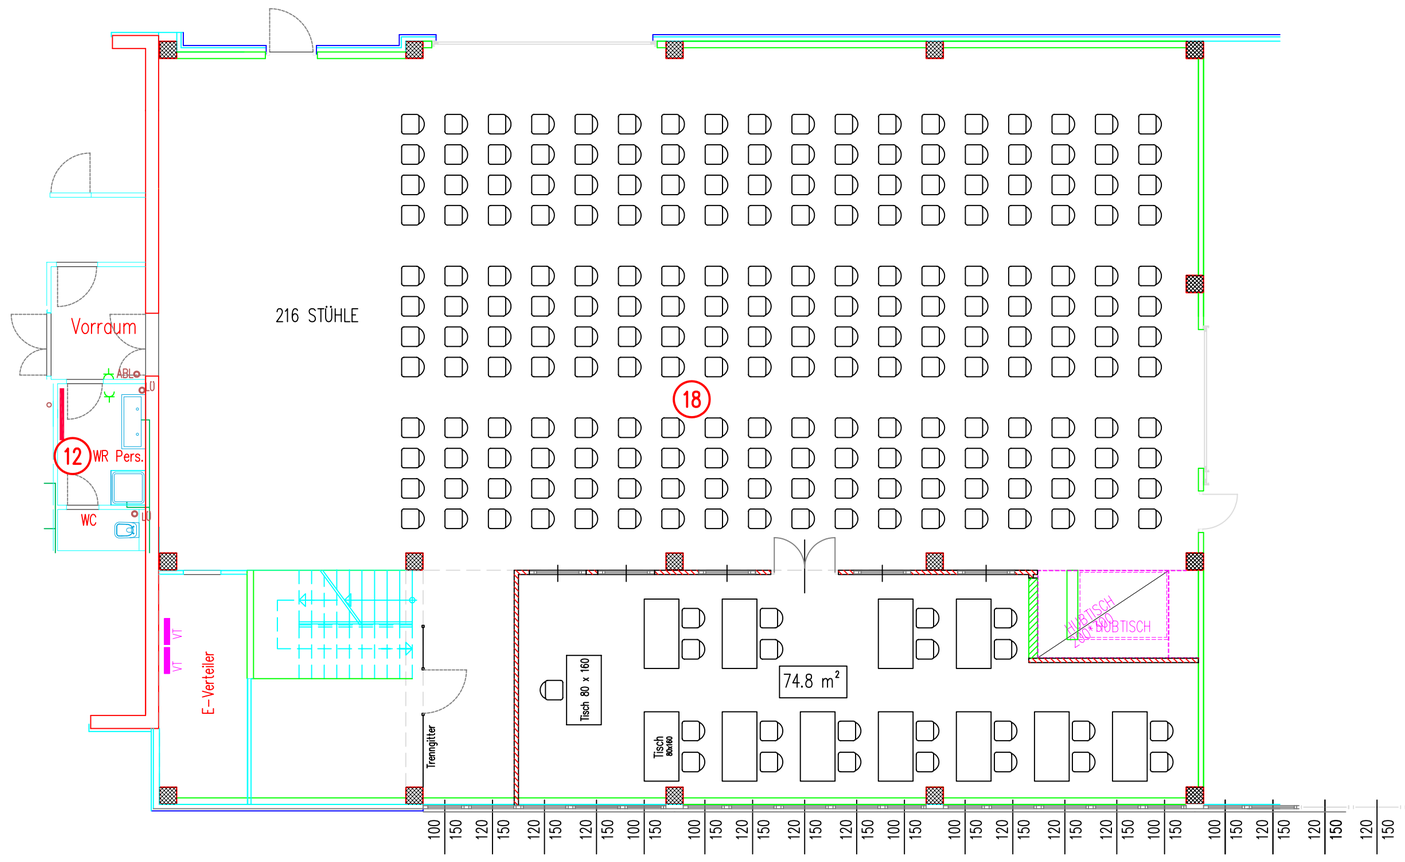

ERDGESCHOSS
VARIANTE 2

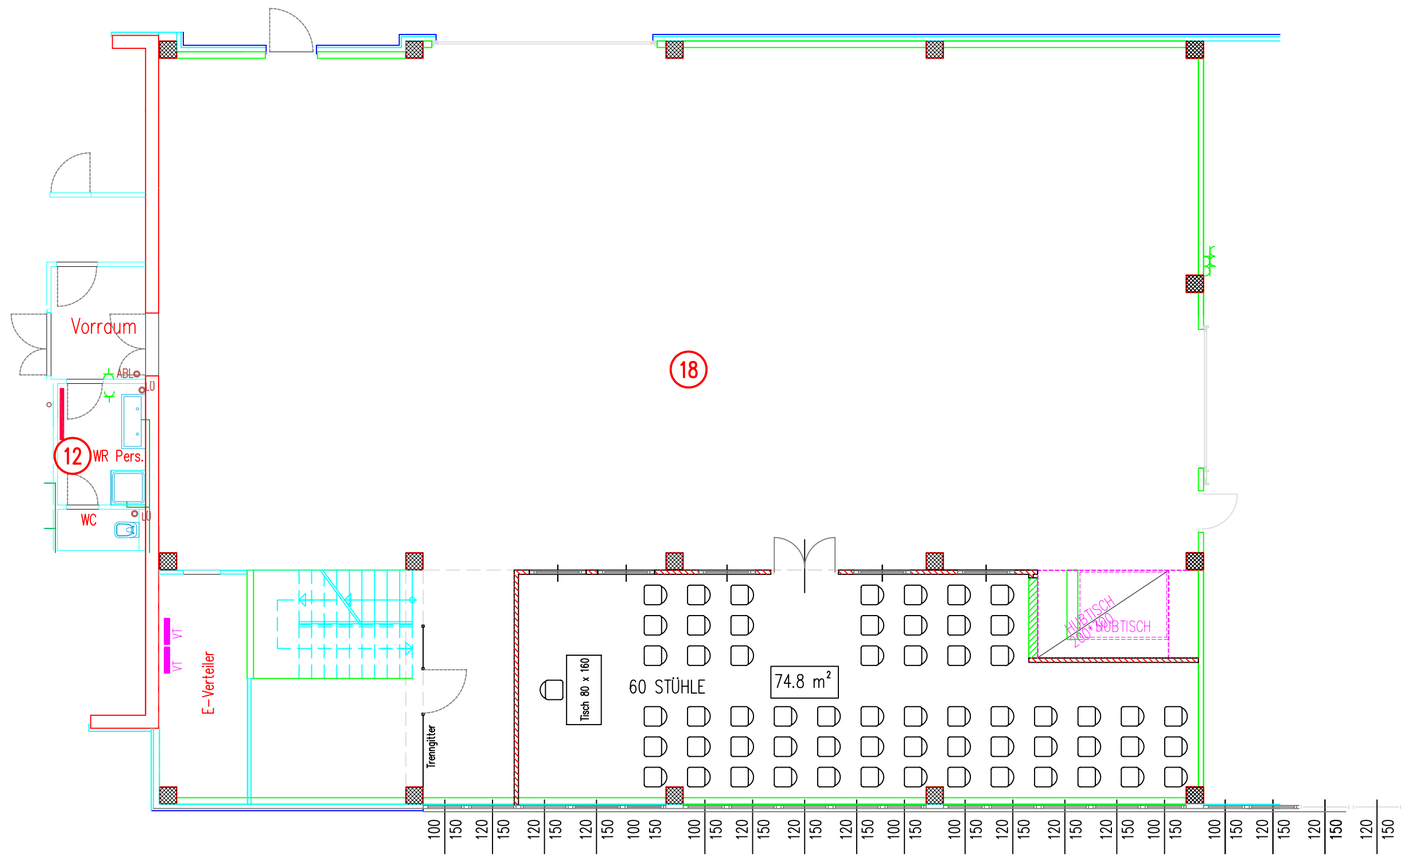

OBERGESCHOSS
GALERIE

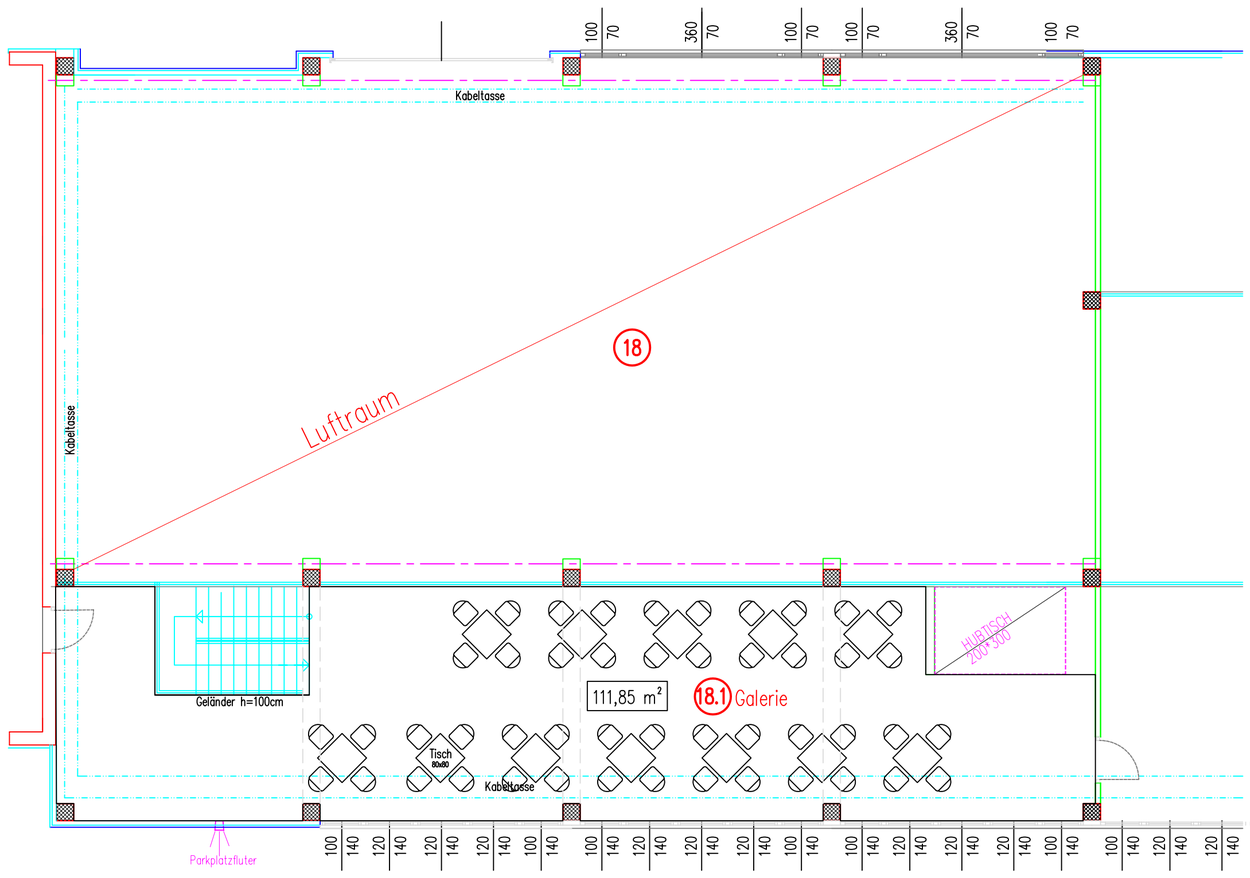

0 m 0,5 m 1 m 5 m 10 m

TECHNISCHE HYDRAULIK GERÄTE GmbH, WIEN

Maßstab 1:100

	Datum	Name
Bearb.	29.08.07	SH
Gepr.		
Norm		

FSZ Pachfurth G.m.b.H
Trainingscenter
Schulungsraum

Stand 29.08.07

Bl.1 / A1
von 1